


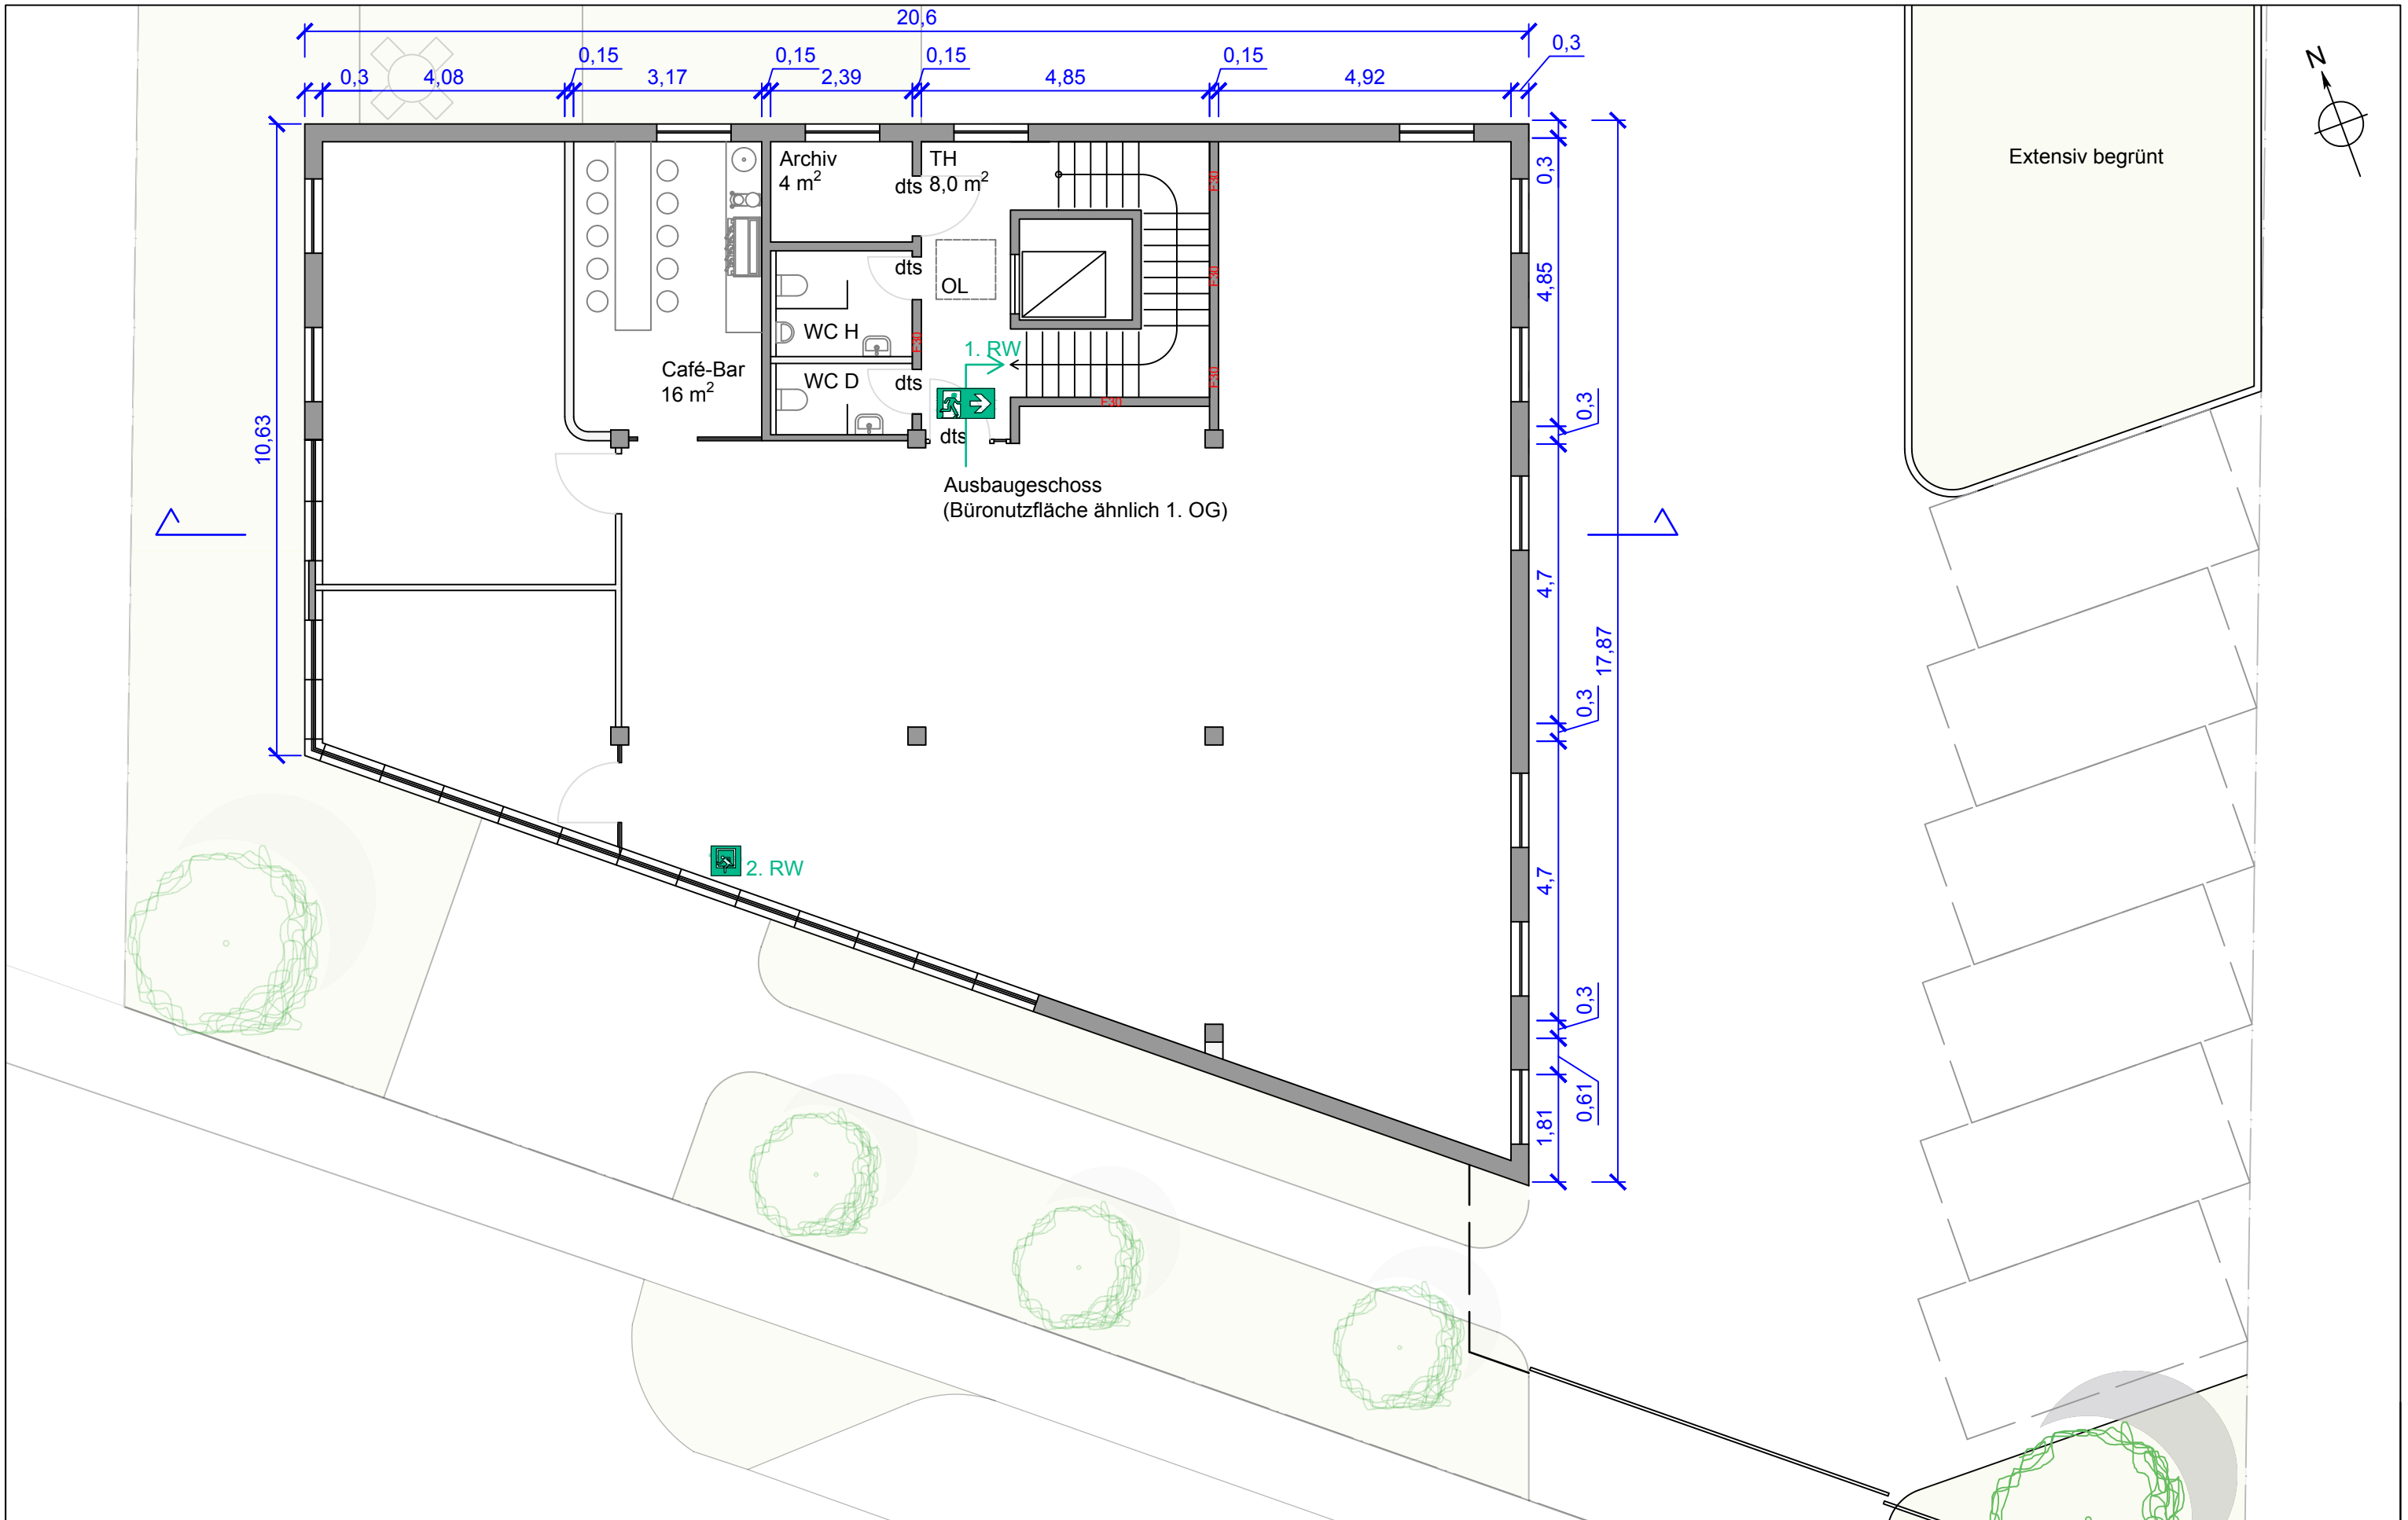

|         |         |         |         |      |
|---------|---------|---------|---------|------|
| NOTIZEN | PLANUNG | PROJEKT | BAUHERR | PLAN |
|         |         |         |         |      |